

Ведомость чертежей ЭП

Лист	Наименование	Примечание
1	Общие данные.	
2	План 1ого этажа	
3	План 2ого этажа	
4	План кровли	
5	Разрез 1-1	
6	Разрез 2-2	
7	Фасад 1-4	
8	Фасад Г-А	
9	Фасад 4-1	
10	Фасад А-Г	

Общие данные

Объемно-планировочные решения:

Жилой дом запроектирован в виде двухэтажного здания, прямоугольного в плане, с террасой.

Крыша чердачная, двухскатная.

За относительную отметку 0.000 принята отметка чистого пола 1ого этажа. Высота помещений 1ого этажа - 3000 мм, 2ого этажа - 2700 мм.

Общая площадь дома - 184,7 м кв

Площадь застройки - 136,7 м кв

Жилая площадь - 82,5 м кв

Площадь кровли - 212,8 м кв

Конструктивные решения:

Фундамент здания - железобетонная плита, ребрами вверх.

Наружные стены - каркасные с утеплением.

Перекрытия - по деревянным балкам.

Кровля - битумная черепица по деревянным стропилам.

Согласовано


Взам. инв. №

Подп. и дата

Инв. № подл.

Изм.	Кол.уч.	Лист	№ док.	Подпись	Дата		Стадия	Лист	Листов
						План 1-ого этажа.	ЭП	1	
Разработал									
Проверил									
ГИП									

План 1-ого этажа.

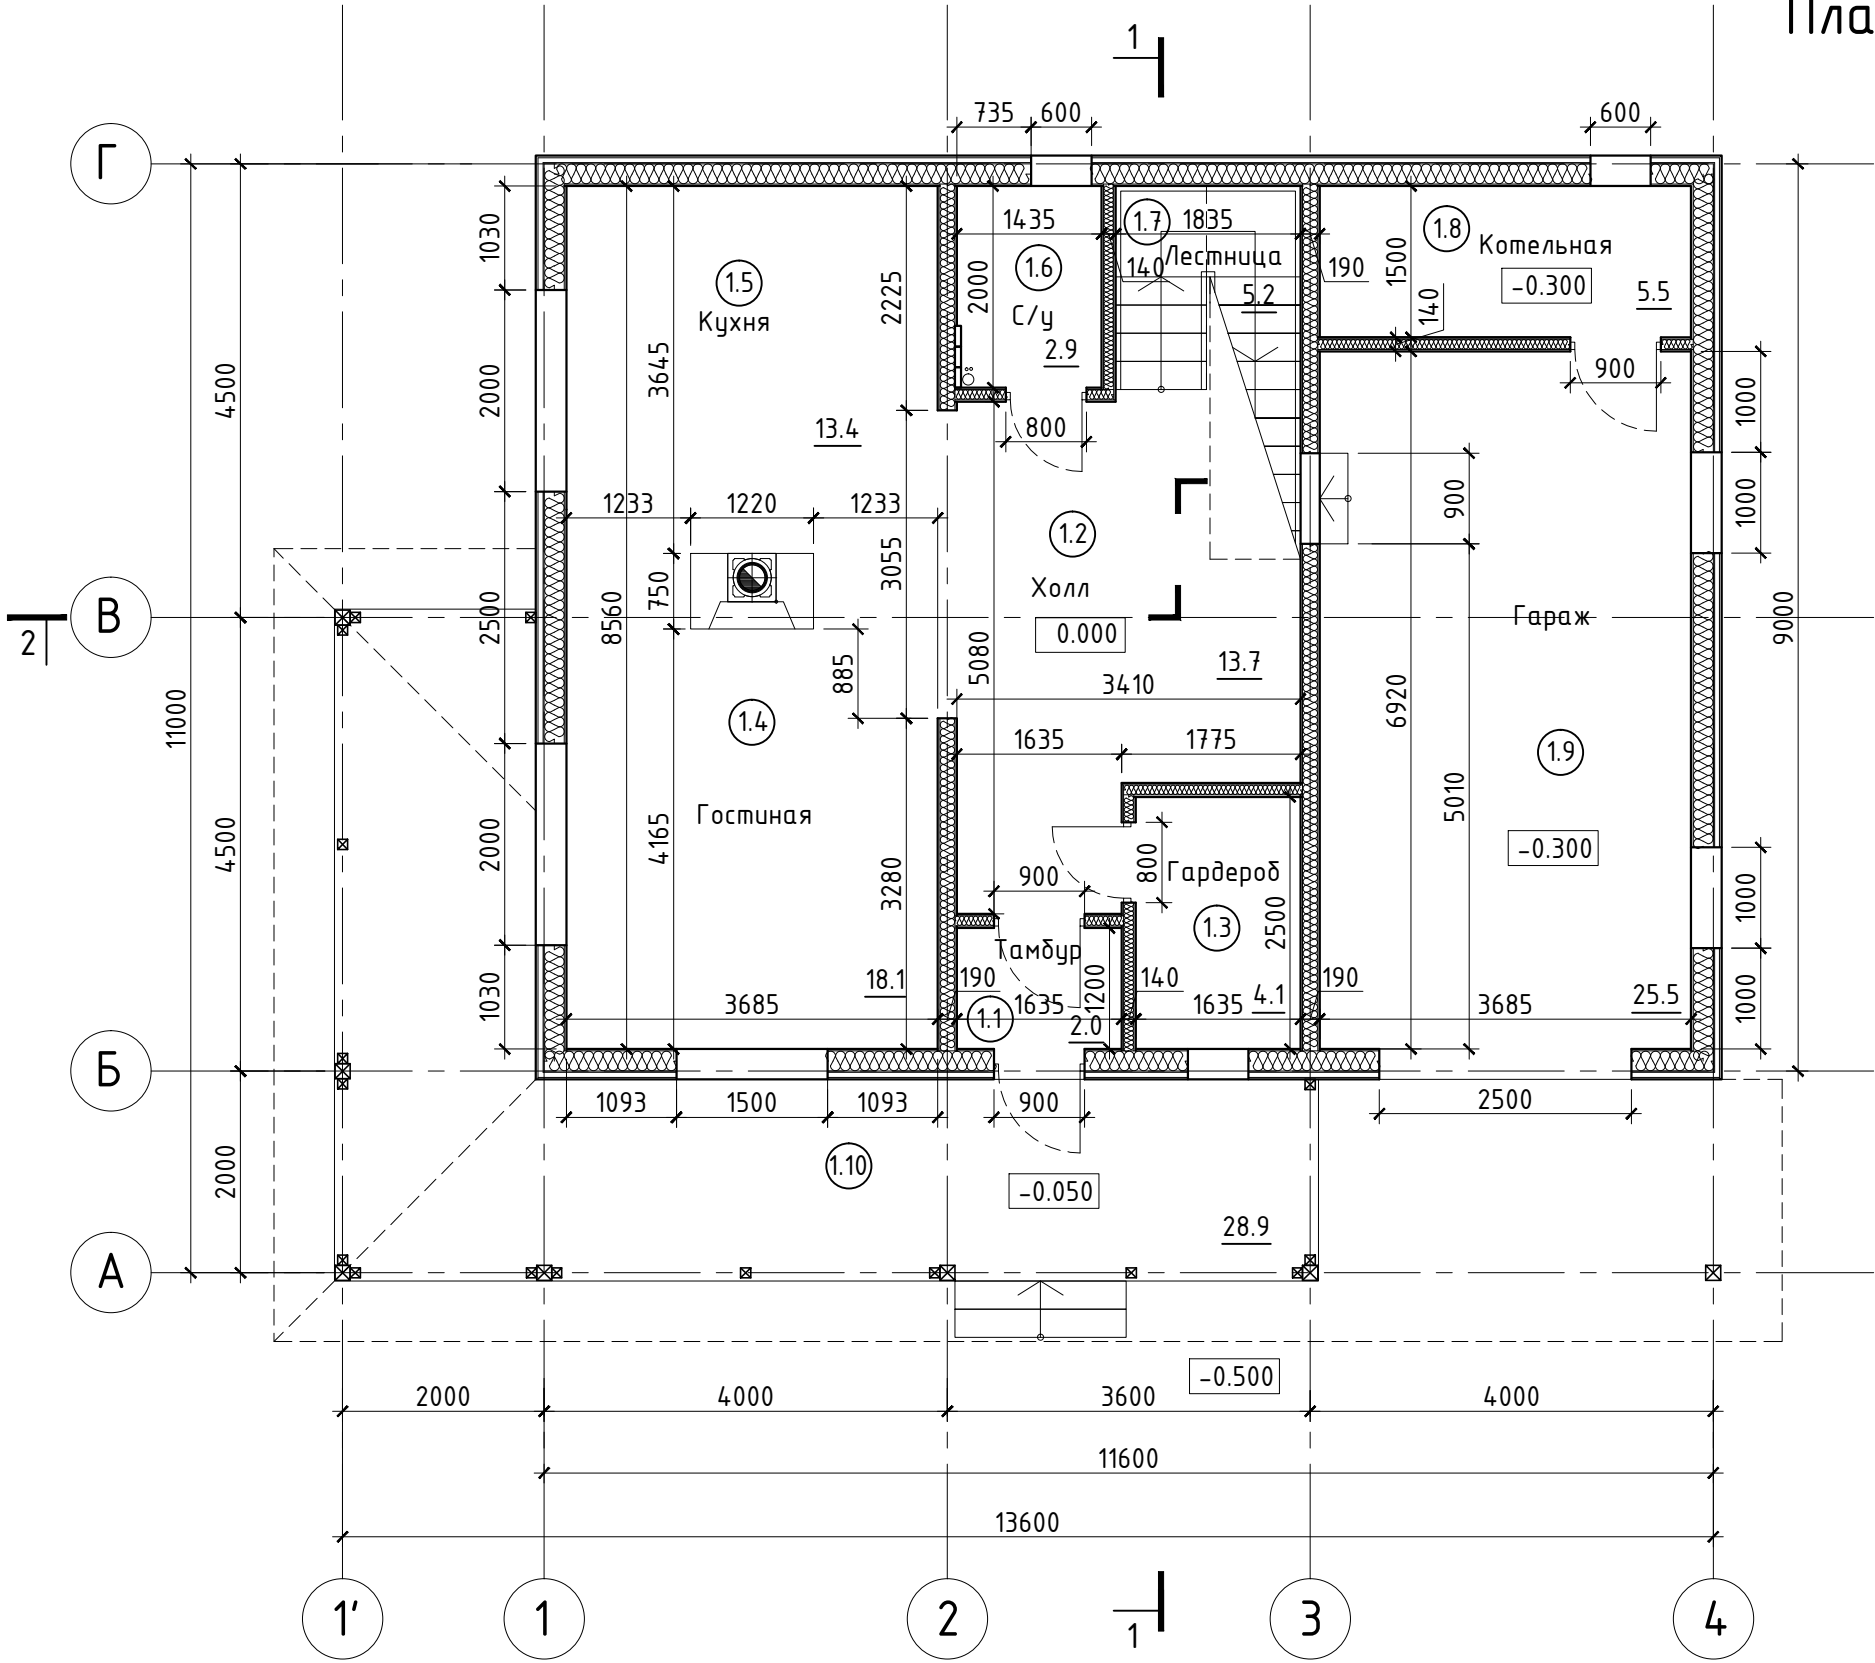

Экспликация помещений 1ого этажа

№п.	Наименование	S, м2
1.1	Тамбур	2.0
1.2	Холл	13.7
1.3	Гардероб	4.1
1.4	Гостиная	18.1
1.5	Кухня	13.4
1.6	С/у	2,9
1.7	Лестница	5.2
1.8	Котельная	5.5
1.9	Гараж	25.5
1.10	Терраса (с учетом коэф. 0,3)	8.7
Общая площадь 1 эт.		99.1


Общая площадь дома 184.7 м кв.

Согласовано	
Взам. инв. №	
Подл. и дата	
Инв. № подл.	

М 1:75

Изм.	Кол.уч.	Лист	№ док.	Подпись	Дата	Стадия	Лист	Листов
Разработал								
Проверил								
ГИП								
План 1-ого этажа.								

План 2-ого этажа.

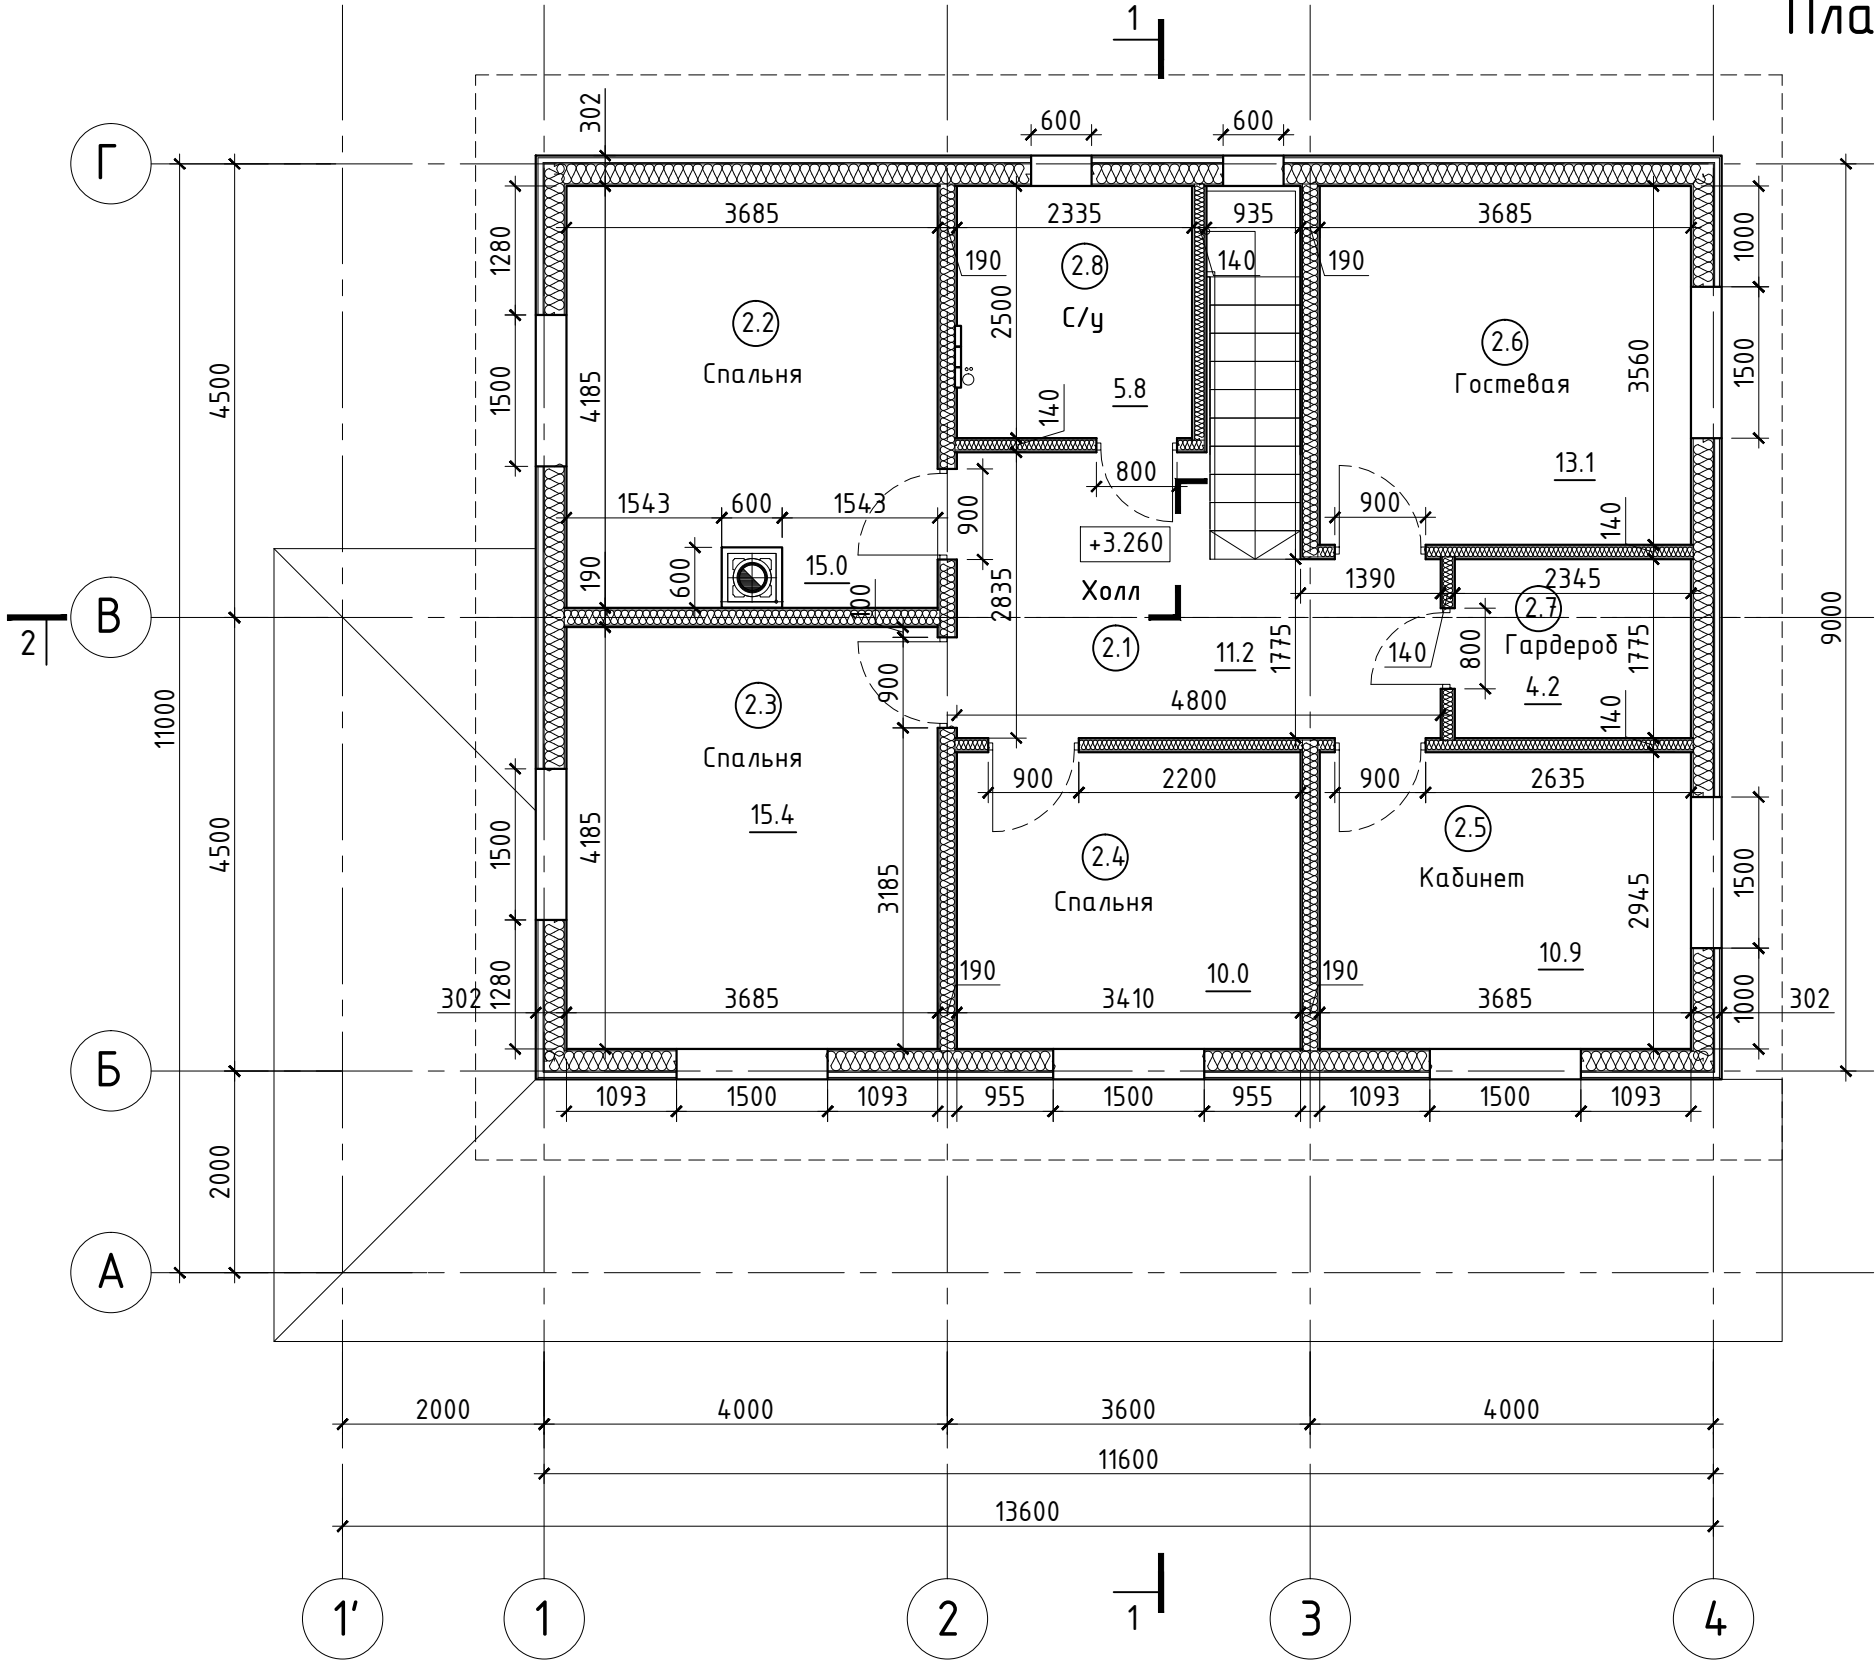

Экспликация помещений 2ого этажа

№п.	Наименование	S, м2
2.1	Холл	11.2
2.2	Спальня	15.0
2.3	Спальня	15.4
2.4	Спальня	10.0
2.5	Кабинет	10.9
2.6	Гостиная	13,1
2.7	Гардероб	4.2
2.8	Совмещенный с/у	5.8
Общая площадь 2 эт.		85.6


Общая площадь дома 184.7 м кв.

Согласовано	
Взам. инв. №	
Инв. № подл.	
Подп. и дата	

М 1:75

Изм.	Кол.уч.	Лист	№ док.	Подпись	Дата	Стадия	Лист	Листов
Разработал						ЭП	3	
Проверил								
ГИП								
План 2-ого этажа.								

План кровли.

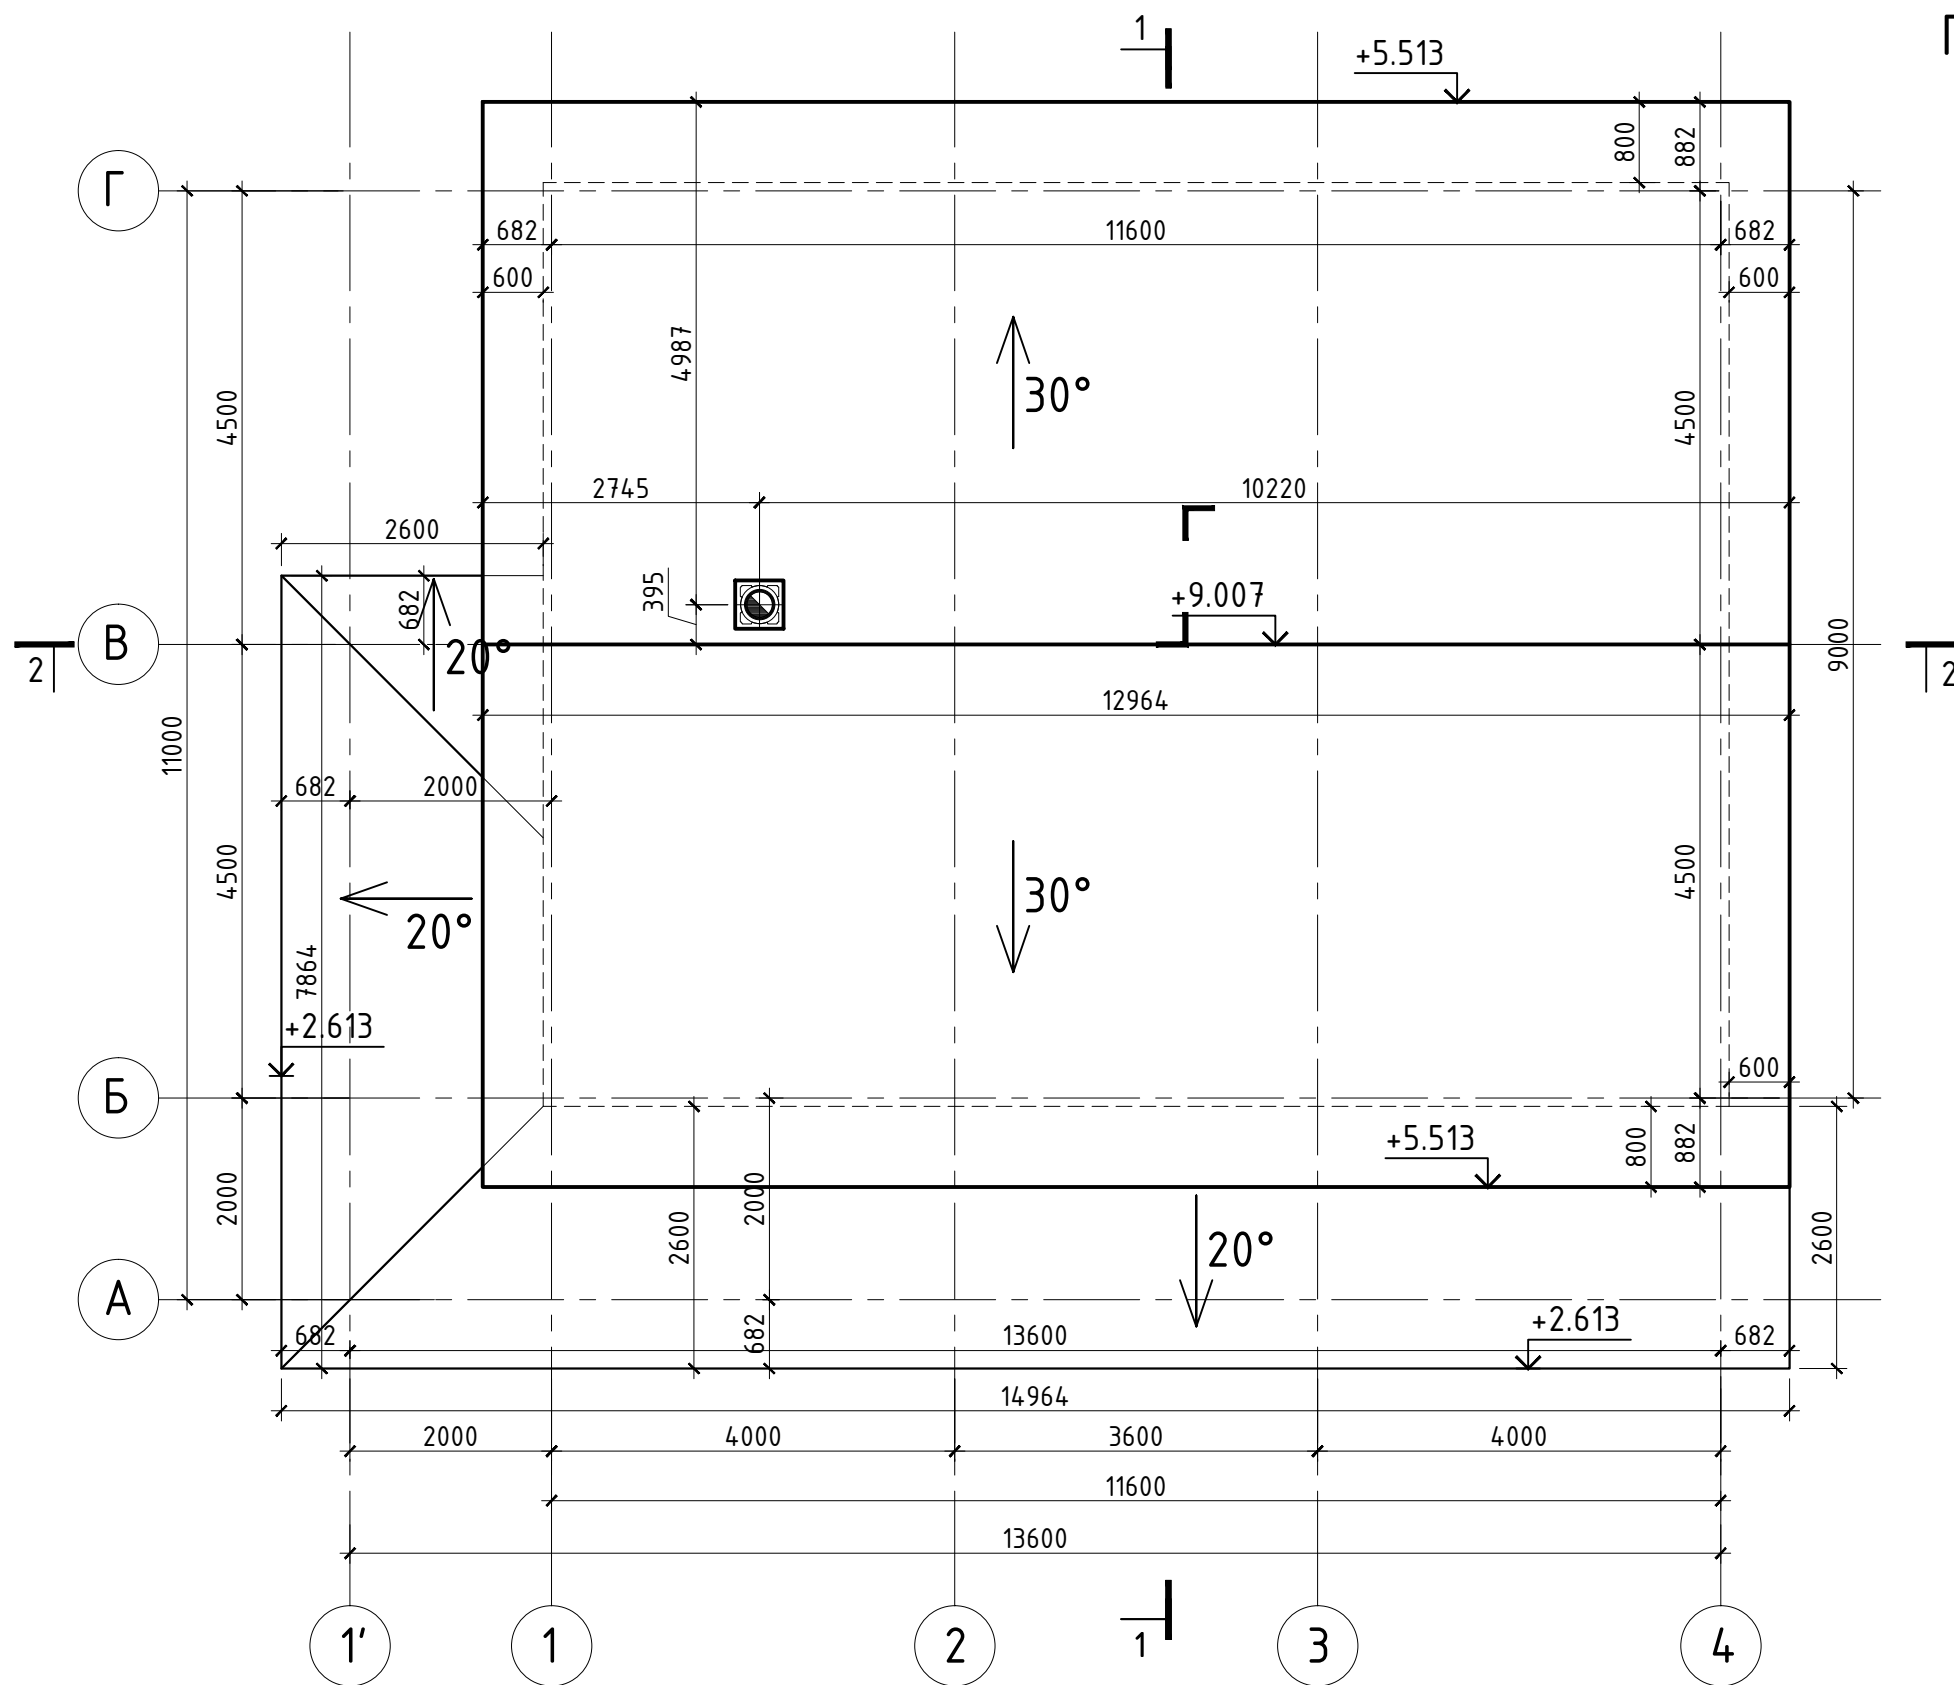


М 1:75

Согласовано			
Взам. инв. №			
Полн. и дата			
Инв. № подл.			

Изм.	Кол.уч.	Лист	№ док.	Подпись	Дата	Стадия	Лист	Листов
						ЭП	4	
Разработал						План кровли.		
Проверил								
ГИП								

Разрез 1-1

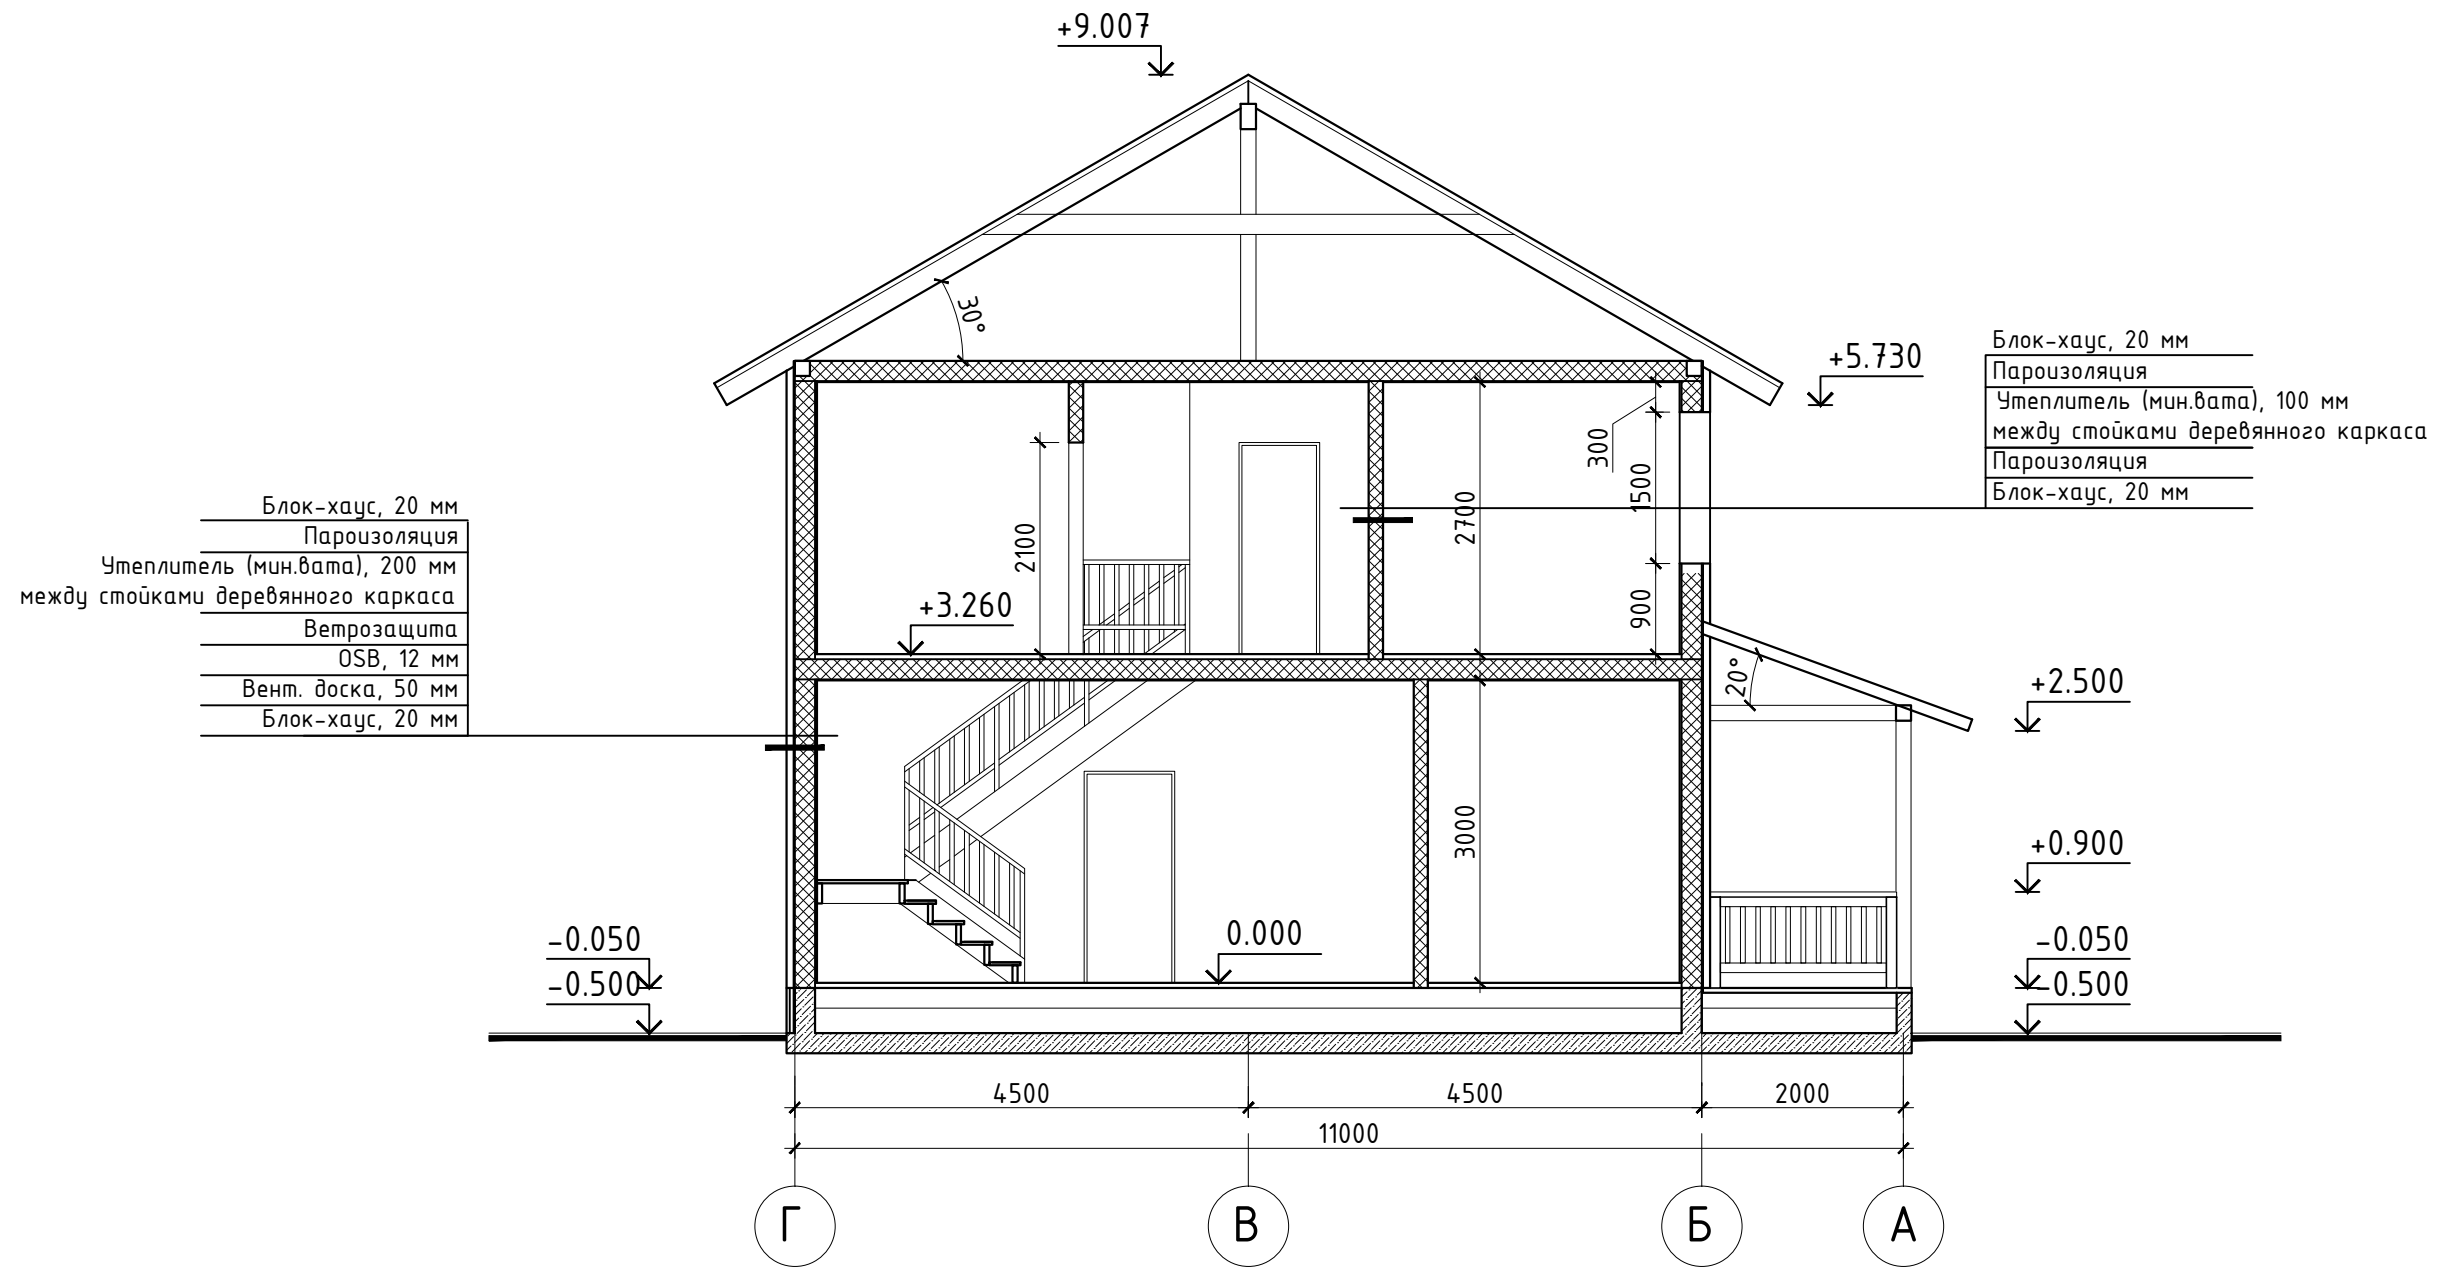


Согласовано	
Взам. инв. №	
Полн. и дата	
Инв. № подл.	

М 1:75

Изм.	Кол.уч.	Лист	№ док.	Подпись	Дата	Стадия	Лист	Листов
Разработал						ЭП	5	
Проверил								
ГИП								
Разрез 1-1								

Разрез 2-2

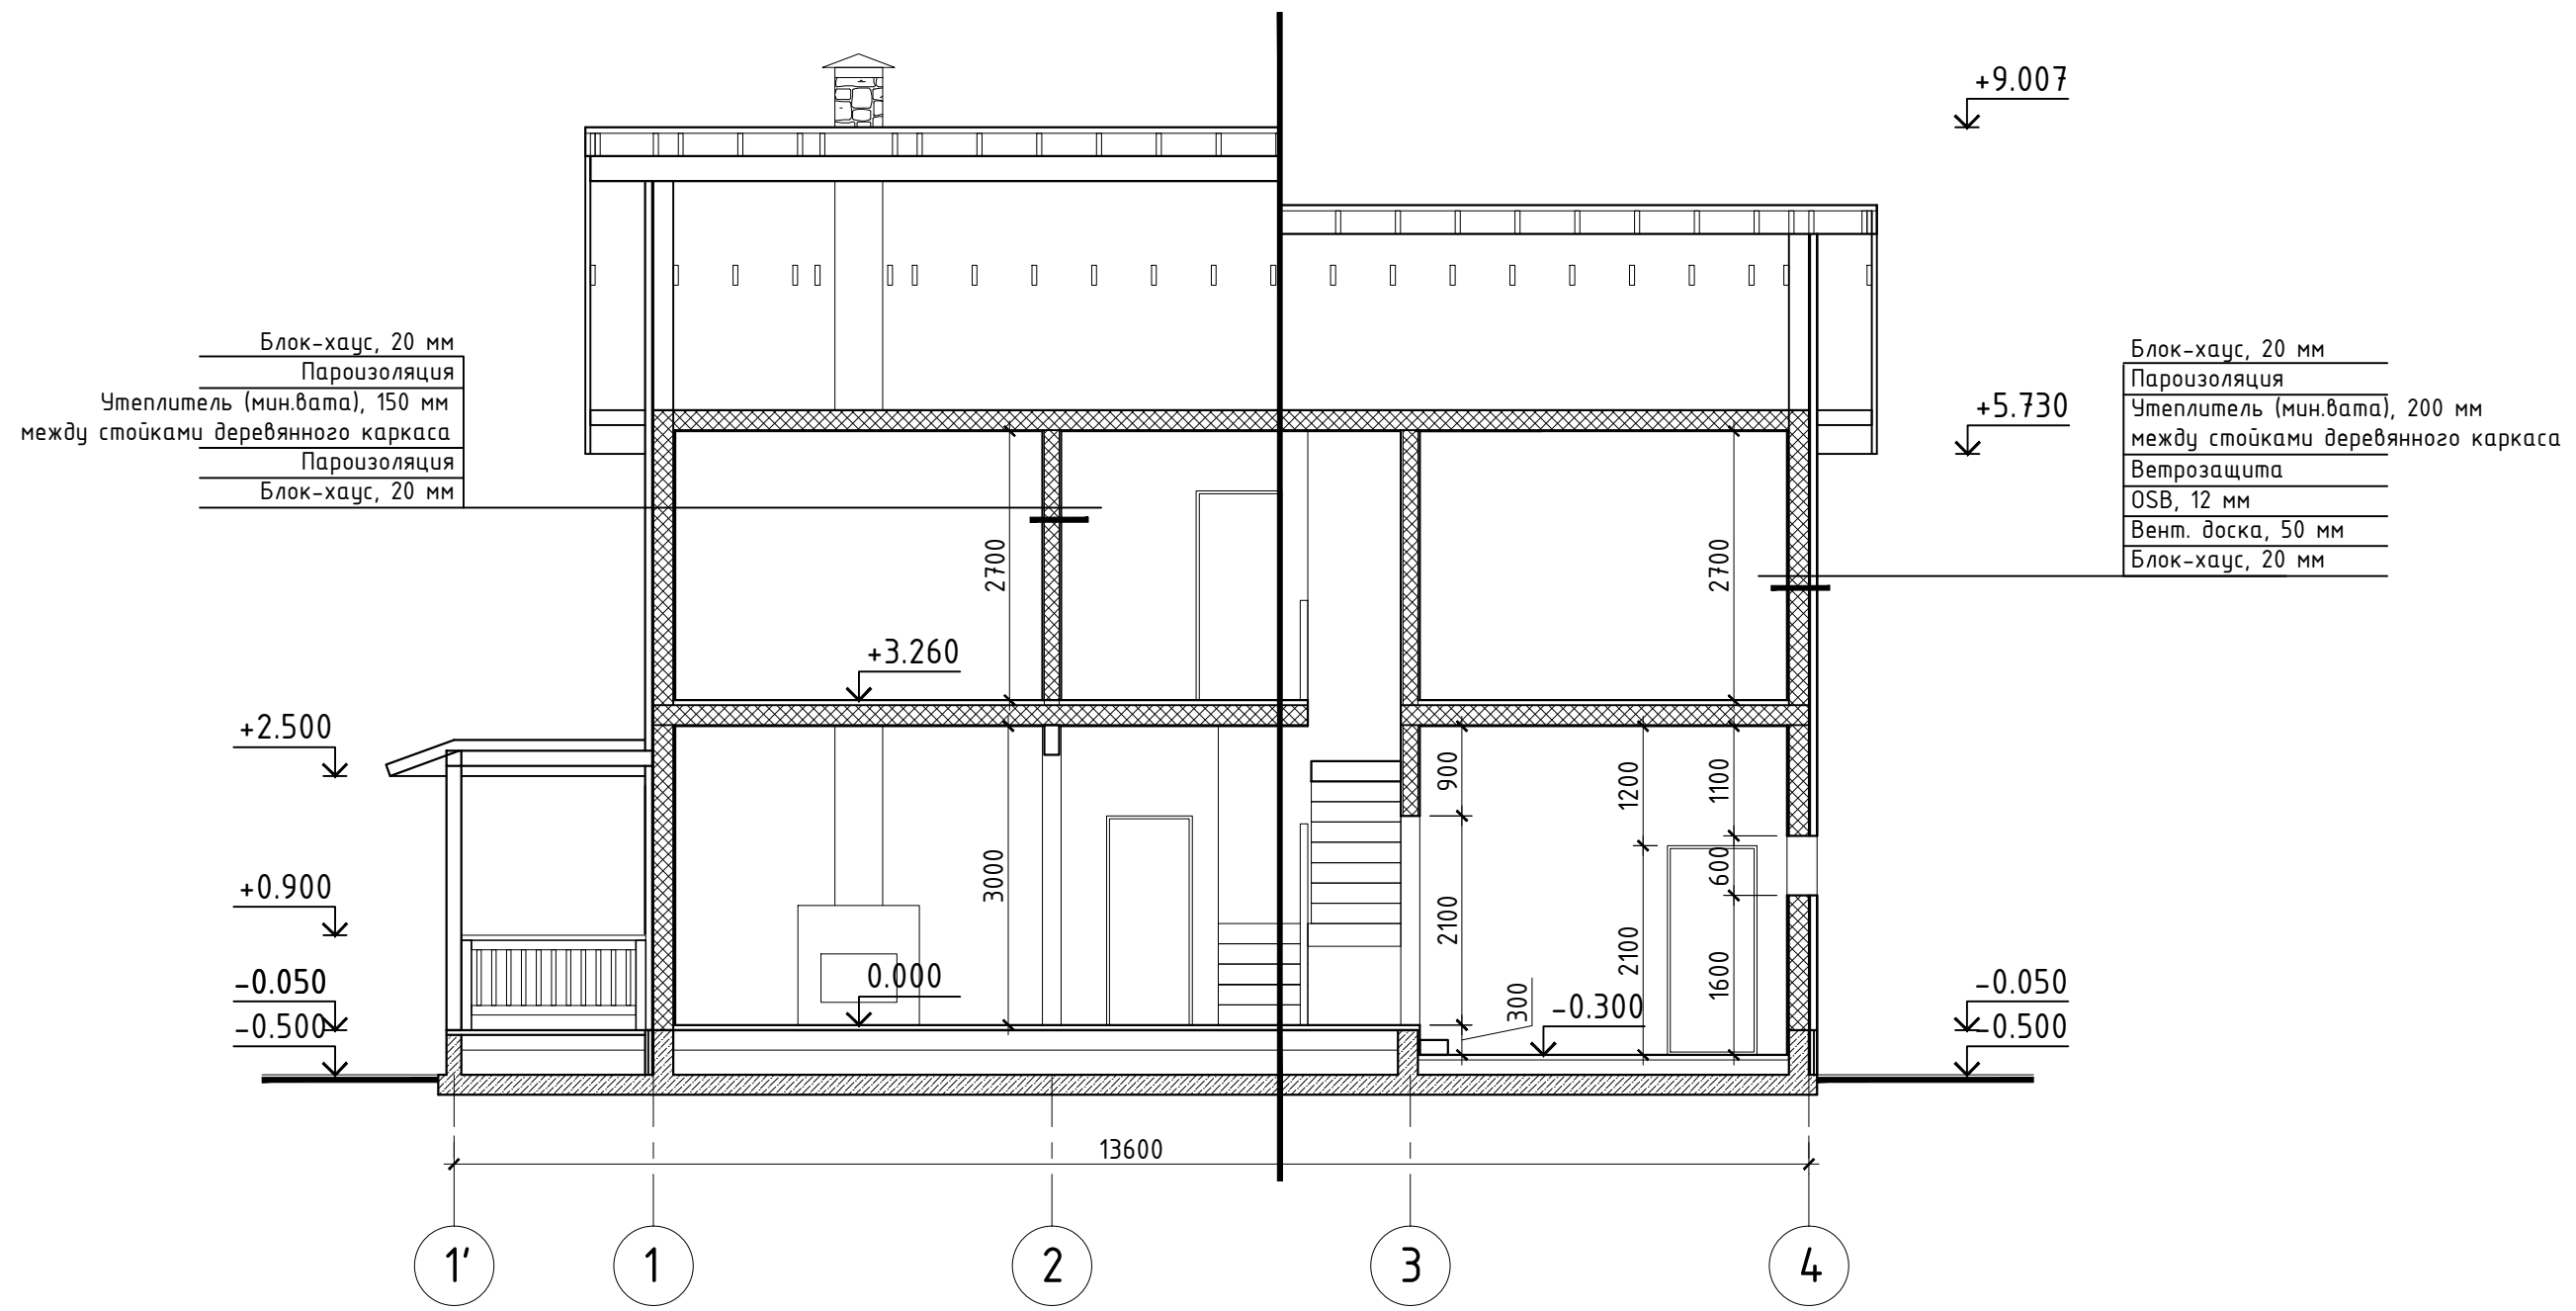

Согласовано	
Взам. инв. №	
Побл. и дата	
Инв. № подл.	

М 1:75

Изм.	Кол.уч.	Лист	№ док.	Подпись	Дата	Стадия	Лист	Листов
Разработал						ЭП	6	
Проверил								
ГИП								
Разрез 2-2								

Фасад в осях 1-4



М 1:75

Согласовано	
Взам. инв. №	
Подл. и дата	
Инв. № подл.	

Изм.	Кол.уч.	Лист	№ док.	Подпись	Дата	Стадия	Лист	Листов
Разработал						ЭП	7	
Проверил								
ГИП						Фасад в осях 1-4		

Фасад в осях Г-А




М 1:75

Согласовано	
Взам. инв. №	
Подл. и дата	
Инв. № подл.	

Изм.	Кол.уч.	Лист	№ док.	Подпись	Дата	Стадия	Лист	Листов
Разработал						ЭП	8	
Проверил								
ГИП								
Фасад в осях Г-А								

Фасад в осях 4-1

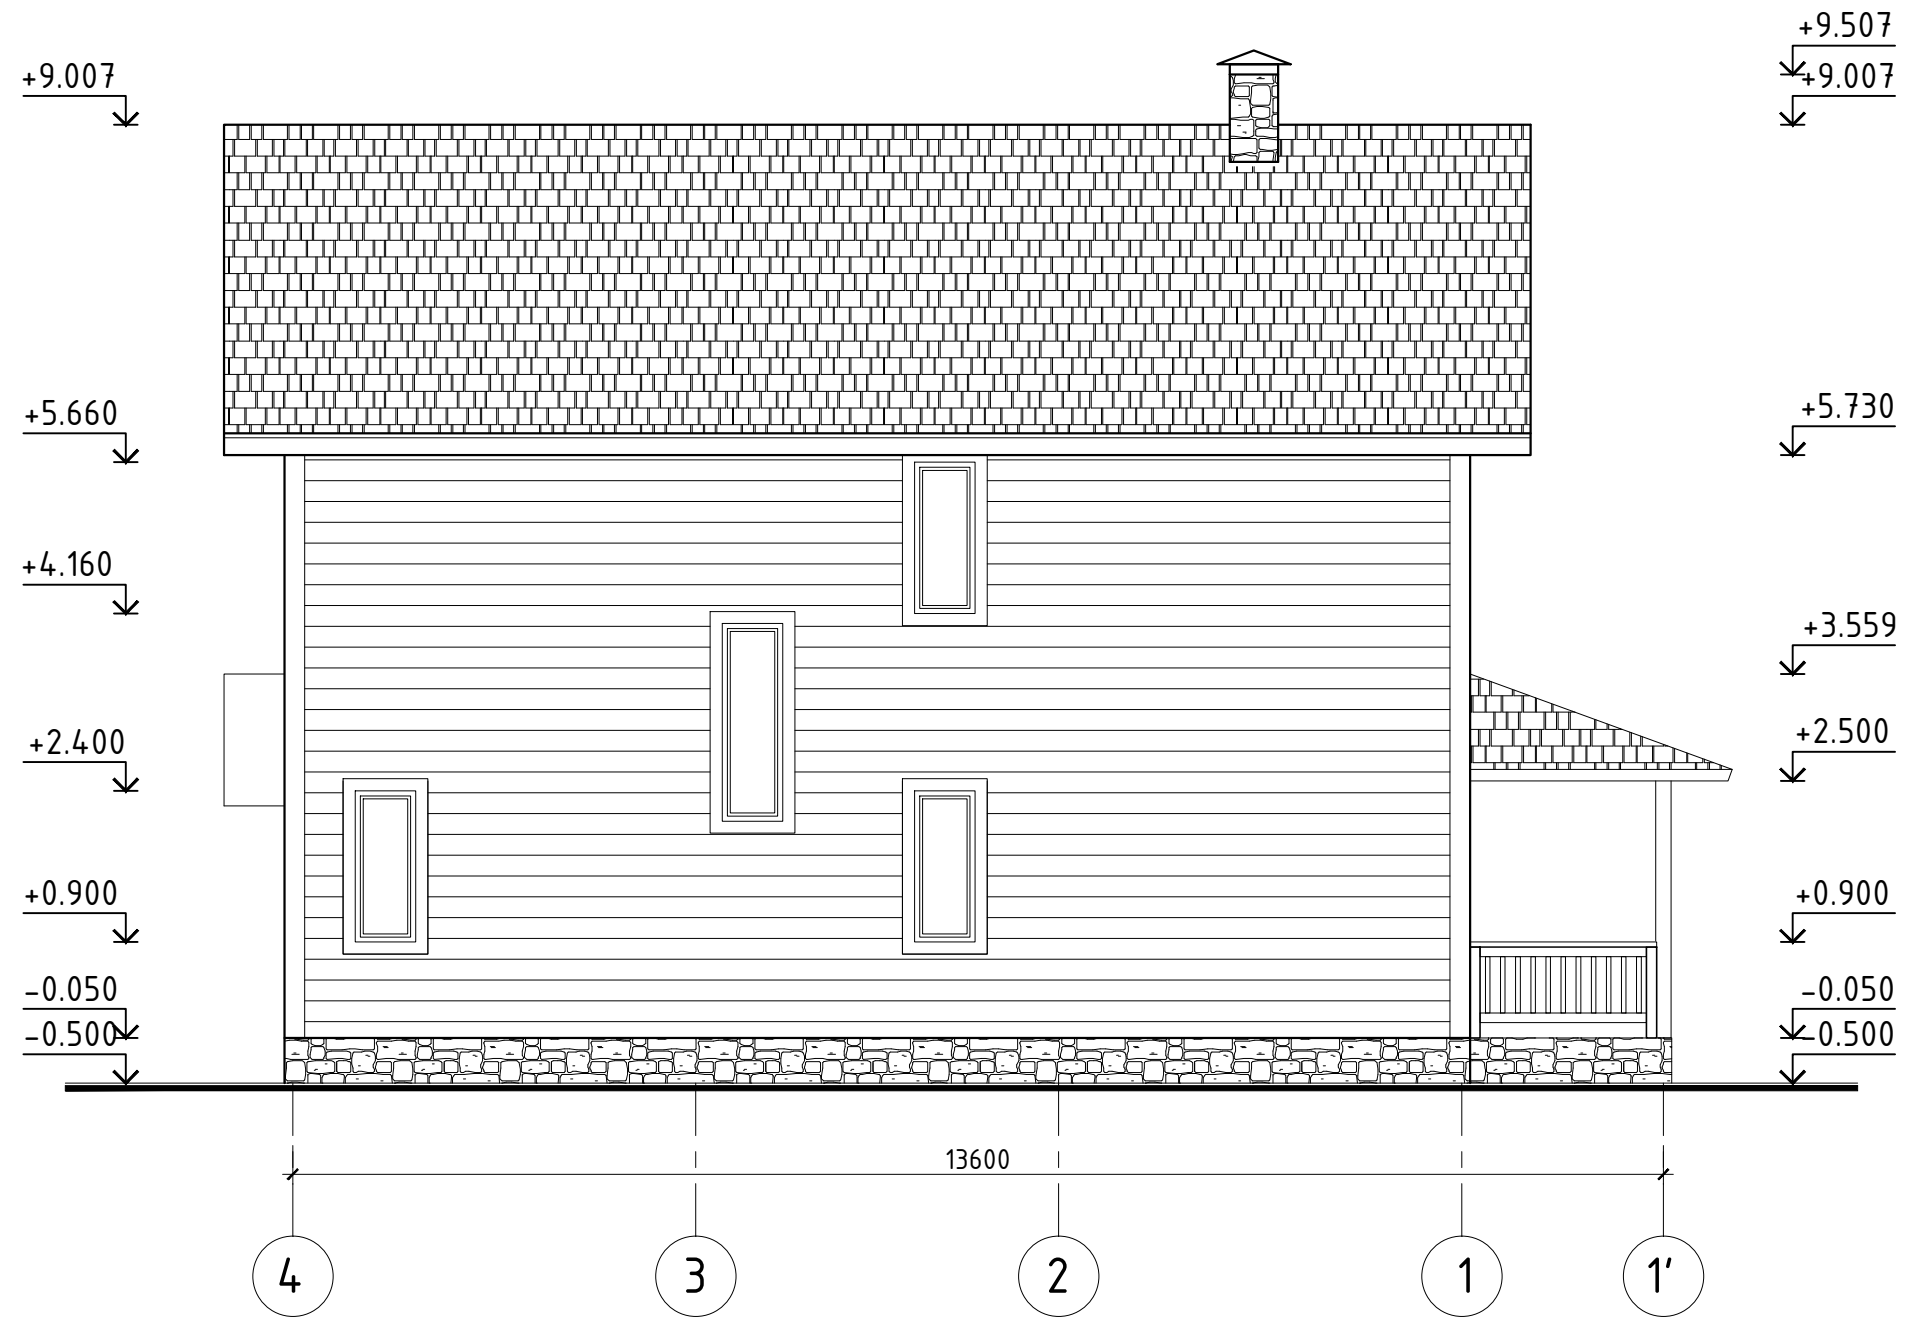


М 1:75

Согласовано	
Инв. № подл.	Взам. инв. №
Полн. и дата	

Изм.	Кол.уч.	Лист	№ док.	Подпись	Дата	Стадия	Лист	Листов
Разработал						ЭП	9	
Проверил								
ГИП						Фасад в осях 4-1		

Фасад в осях А-Г

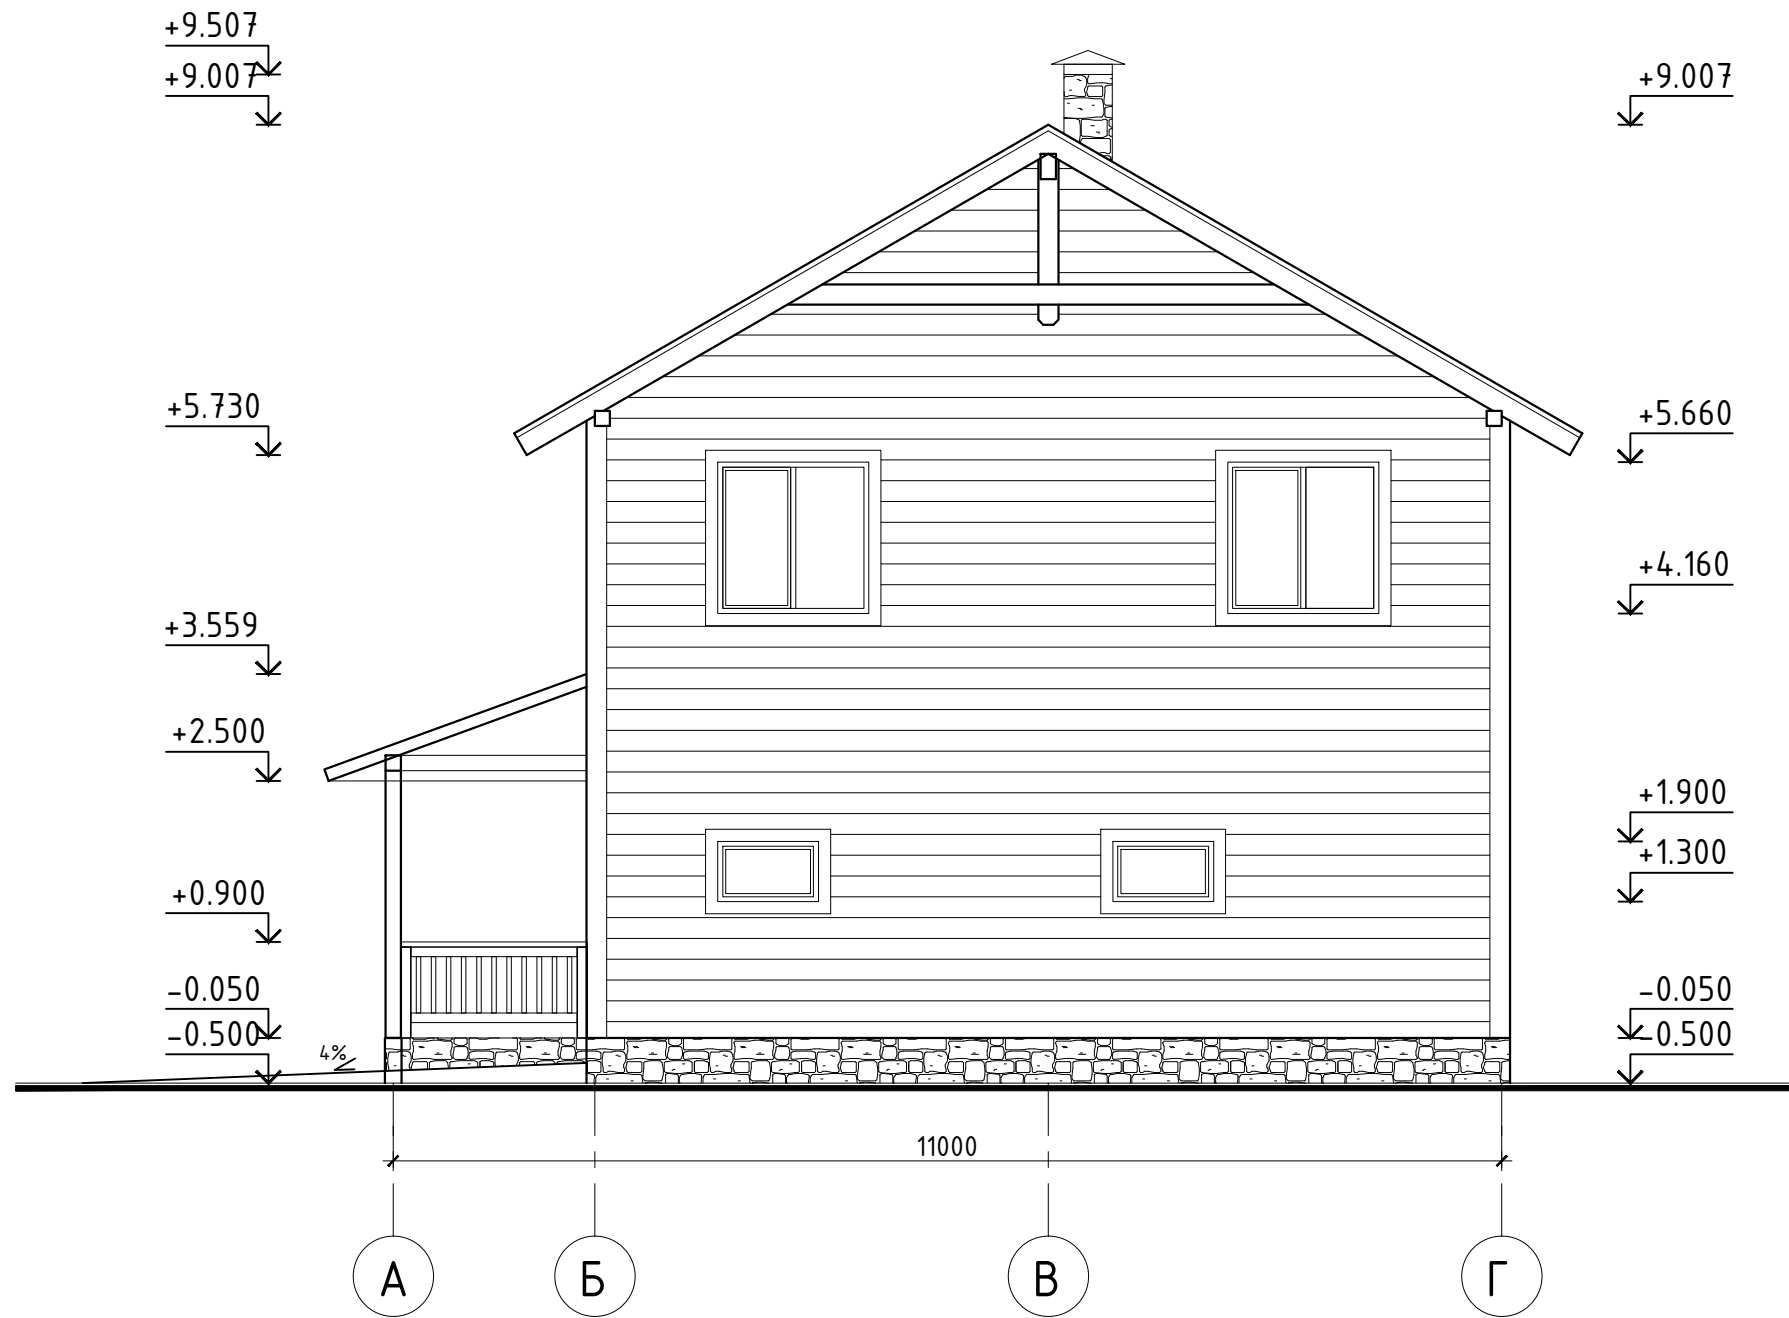

М 1:75

Согласовано	
Взам. инв. №	
Полн. и дата	
Инв. № подл.	

Изм.	Кол.уч.	Лист	№ док.	Подпись	Дата	Стадия	Лист	Листов
Разработал						ЭП	10	
Проверил								
ГИП								
Фасад в осях А-Г								







